



Amtsblatt für die Gemeinde Hövelhof

33. Jahrgang

25.06.2007

Nr. 21 / S. 1

Bekanntmachung

8. Änderung – vereinfacht - des
Bebauungsplanes Nr. 16 „Gewerbegebiet Süd“

Der Rat der Gemeinde Hövelhof hat in seiner Sitzung am 14.06.2007 die 8. Änderung des Bebauungsplanes Nr. 16 „Gewerbegebiet Süd“ beschlossen.

Der Änderungsbereich ist im beigefügten Übersichtsplan, der keine Planungsaussagen enthält, gekennzeichnet.

Der Änderungsbeschluss wird hiermit gemäß § 2 Abs. 1 Satz 2 Baugesetzbuch (BauGB) bekannt gemacht.

Gleichzeitig gibt die Gemeinde hiermit der betroffenen Öffentlichkeit gemäß § 3 Abs. 1 BauGB Gelegenheit, sich über die künftige Bauleitplanung zu informieren. Zu diesem Zweck wird ein Änderungsentwurf einschließlich Begründung in der Zeit vom


04. Juli bis 06. August 2007

einschließlich im Rathaus – Zimmer 45 – in Hövelhof, Schlossstraße 14, während der Dienststunden ausgelegt. Ein Bediensteter der Verwaltung wird den interessierten Bürgern Auskunft erteilen. Es besteht auch die Gelegenheit, die beabsichtigte Planung mit Vertretern der Verwaltung zu erörtern. Jedermann kann seine Wünsche und Vorstellung schriftlich oder zur Niederschrift vorbringen.

Hövelhof, 25. Juni 2007

Der Bürgermeister

Berens

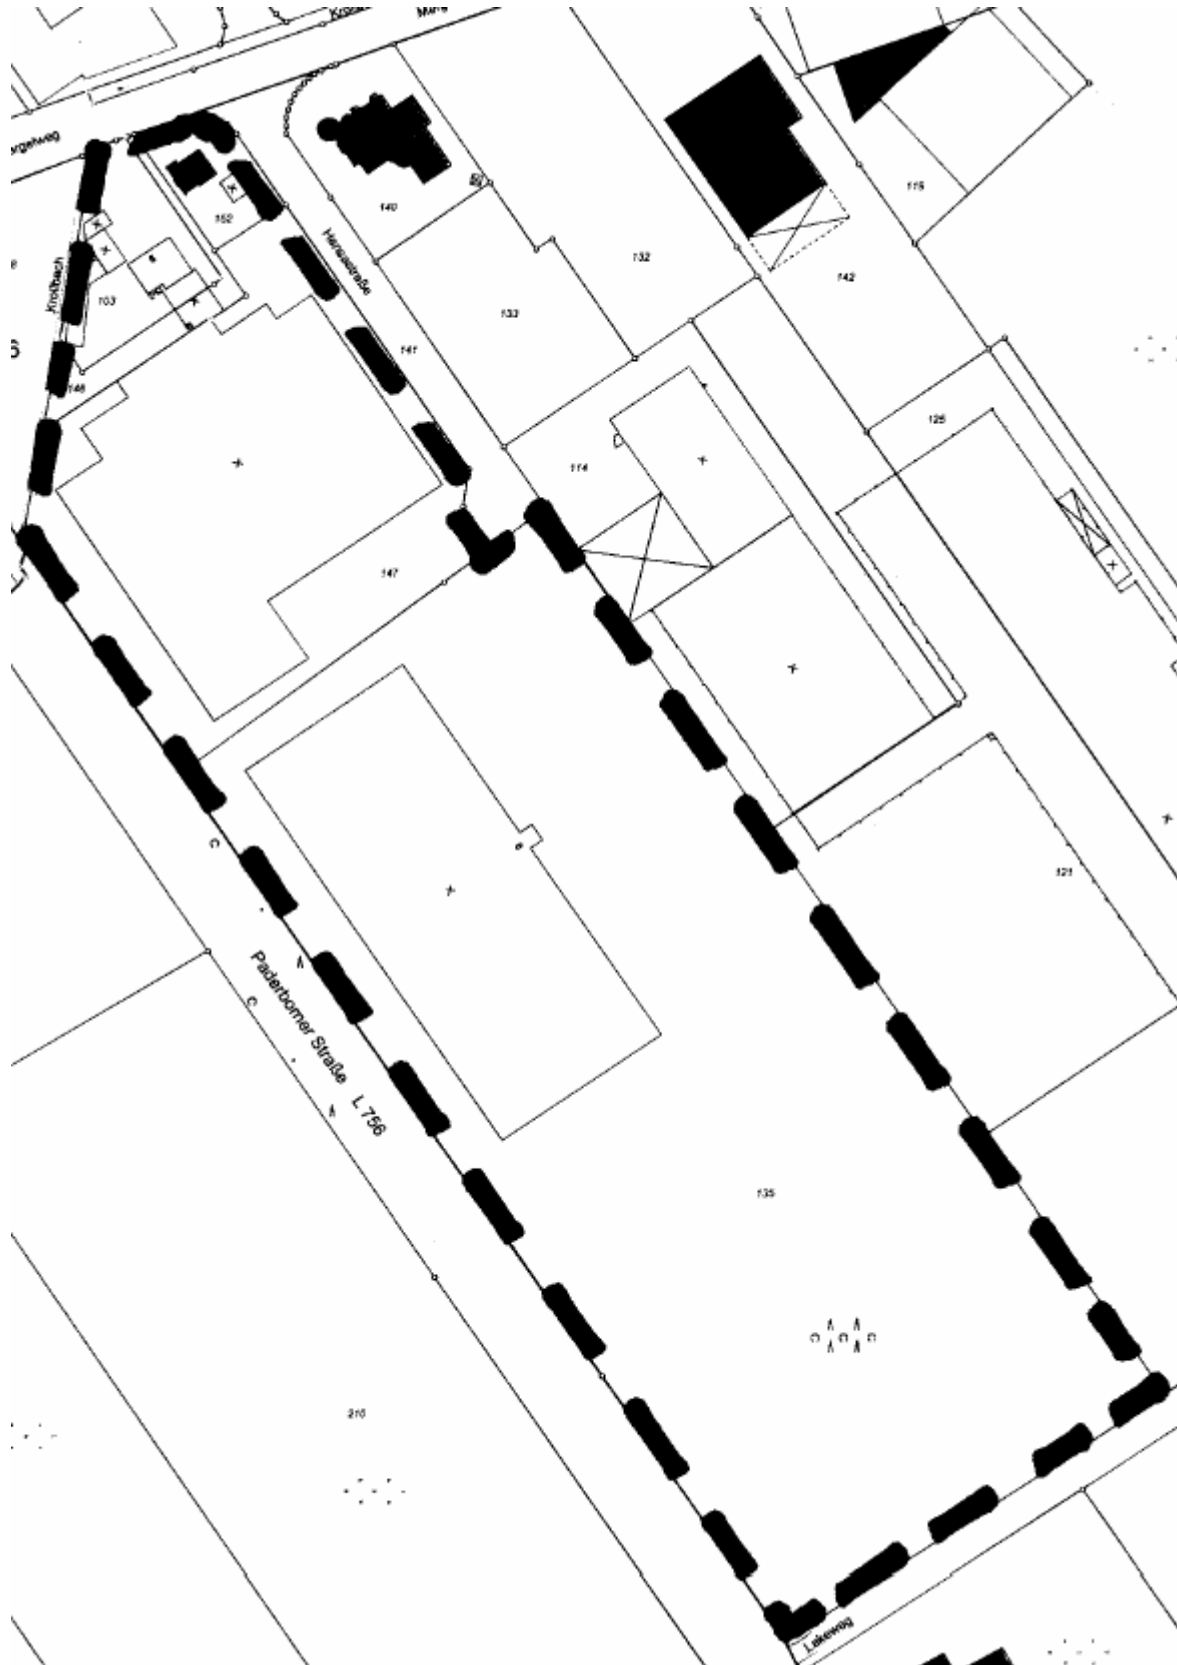

Herausgeber:

Gemeindeverwaltung Hövelhof, Schlossstraße 14, 33161 Hövelhof.

Interessenten können das Amtsblatt kostenlos bei der Gemeindeverwaltung Hövelhof abholen bzw. sich auf Antrag zuschicken lassen.